

H

G

F


E

D

C

B

A

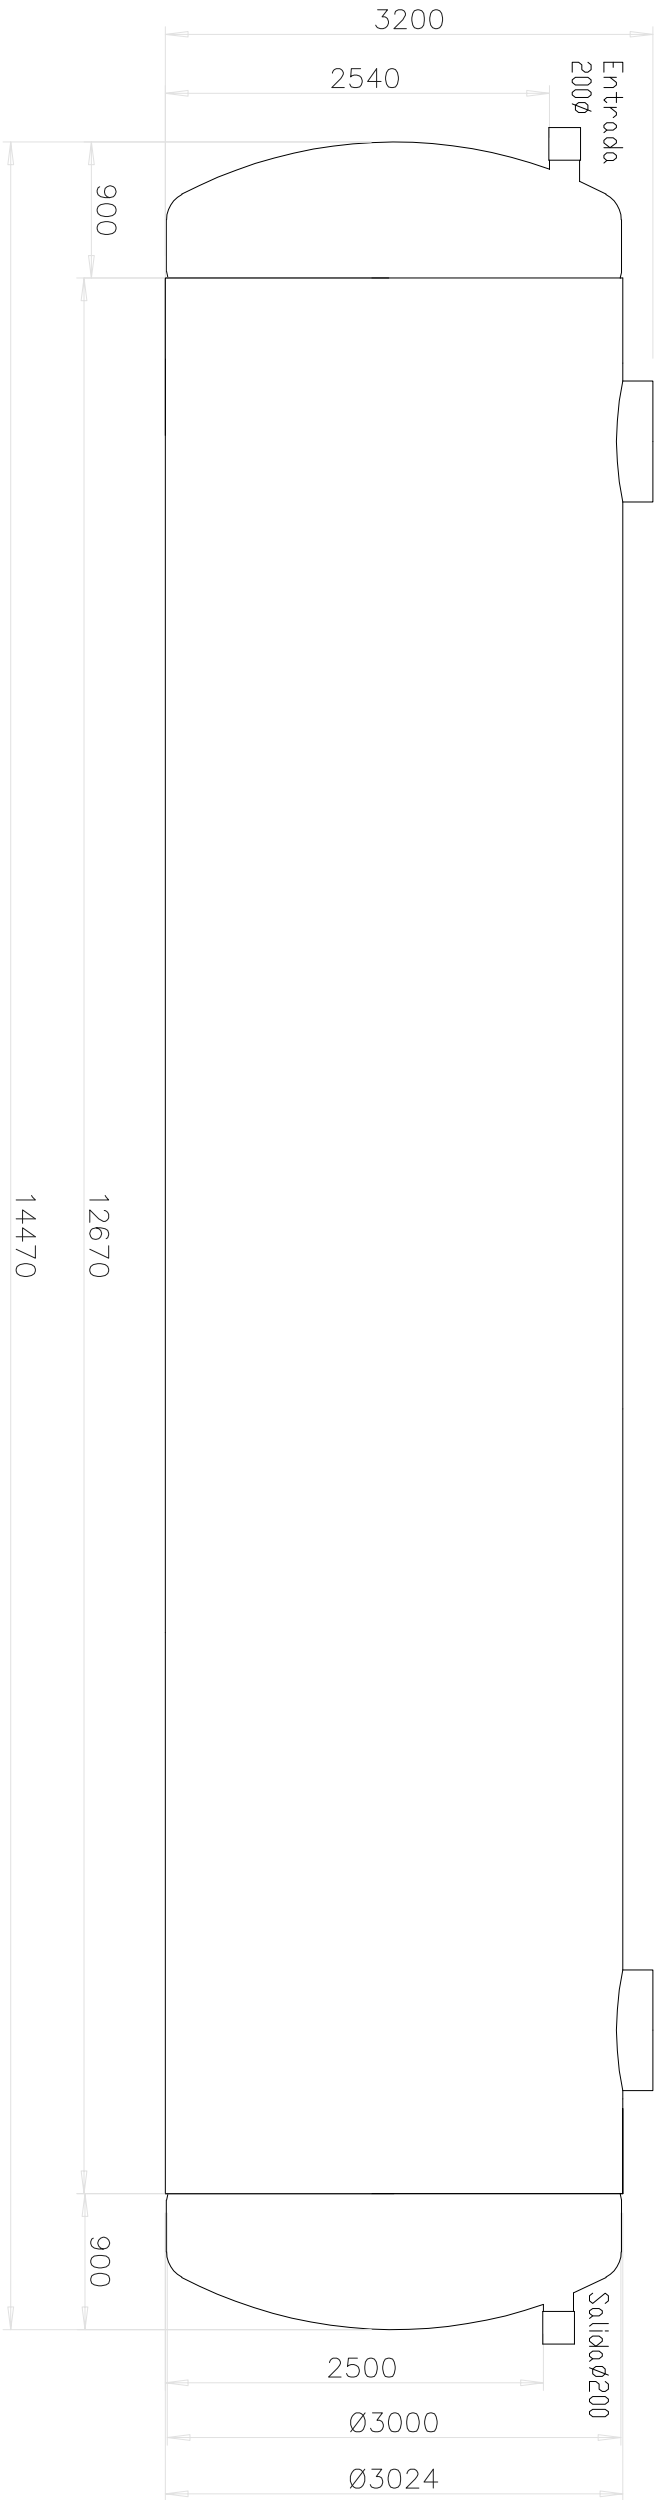



3

4

2000

2000

ø800

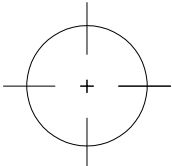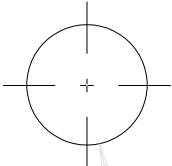

2

2

3

4

1

1

MATERIAL: :		TOLERANCIAS GENERALES :		OBSERVACIONES :		DIBUJADO POR: MR.	
ESCALA: 1:50		TÍTULO : 					

SIMOP

P.I. LASTRA MONEGRDS PARC.B1
50177 BUJARALDZ
TELF: 976 179 341
FAX: 976 173 488

ESTE PLANO ES PROPIEDAD DE SIMOP Y NO SE PUEDE REPRODUCIR NI DISTRIBUIR SIN AUTORIZACIÓN EXPRESA

H

G

F

E

D

C

B

A