

H

G

F



E

D

C

B

A

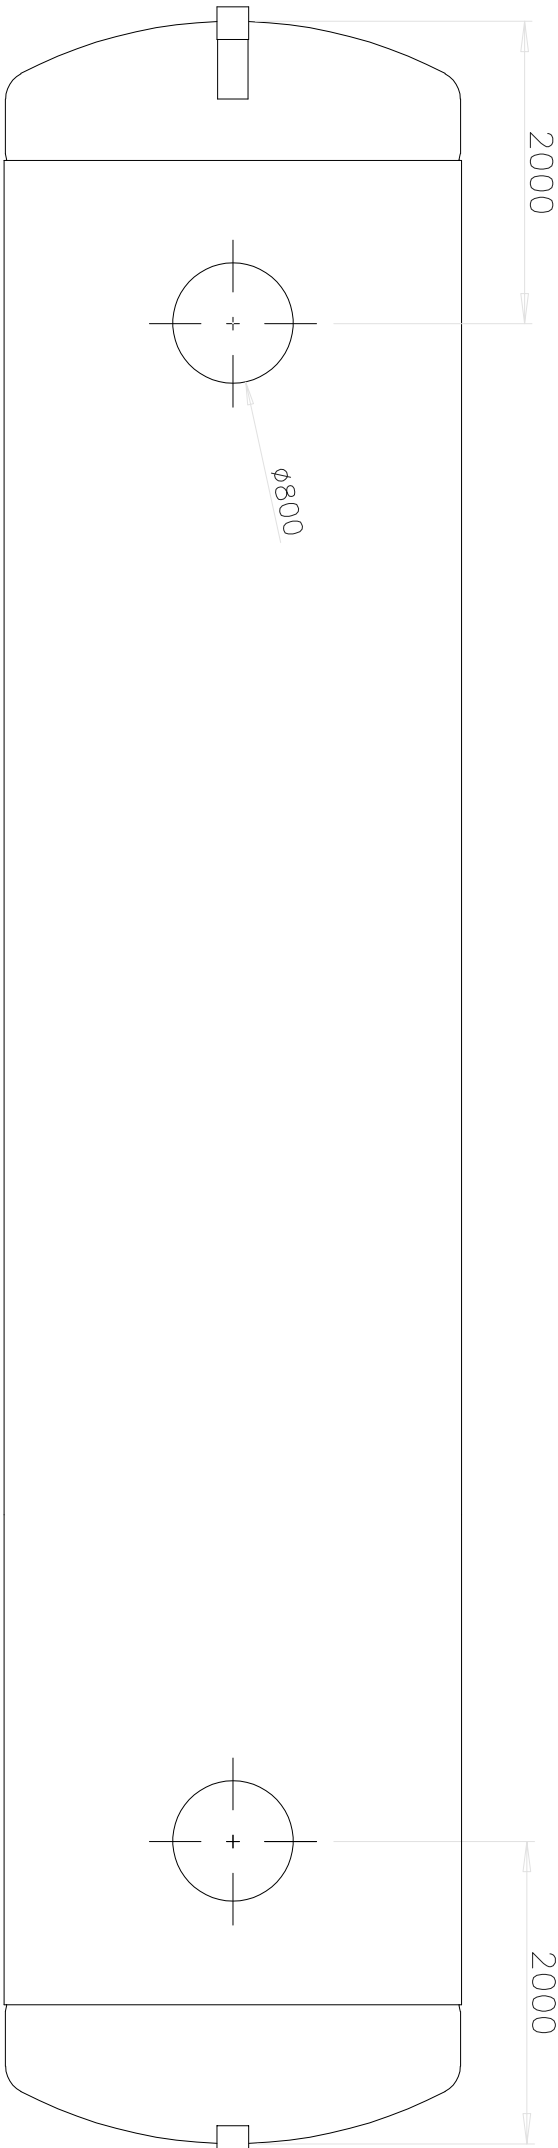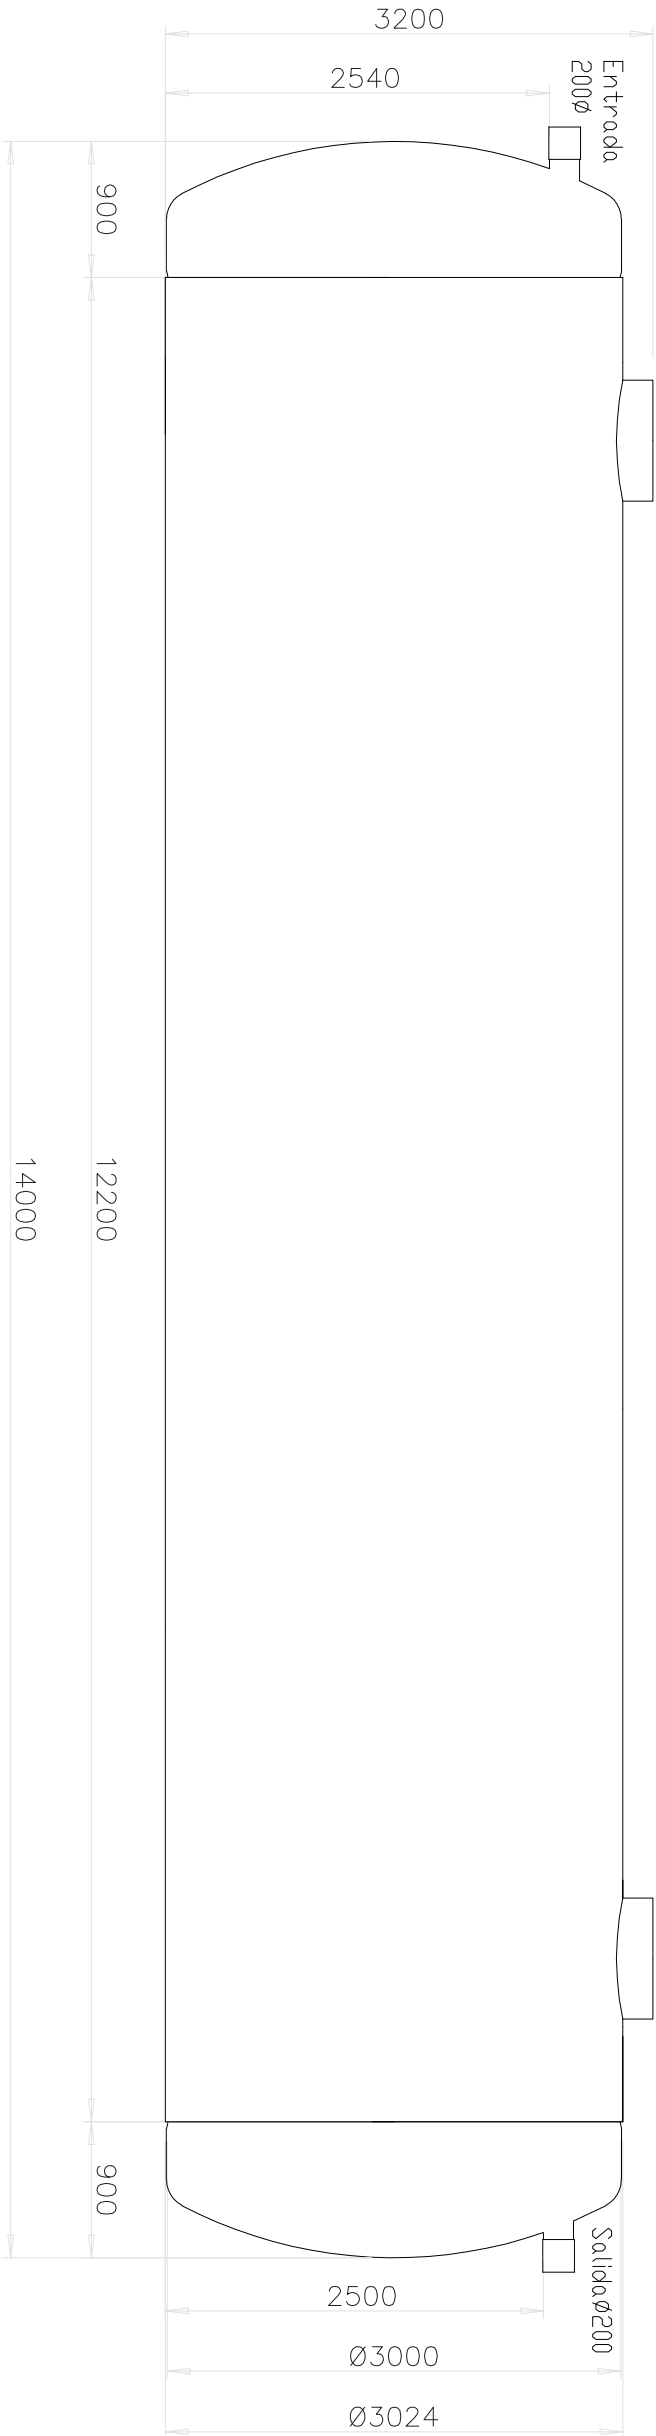

MATERIAL: :		TOLERANCIAS GENERALES :		OBSERVACIONES :			DIBUJADO POR: M.R.	
ESCALA: 1:50		TÍTULO :					VERIFICADO POR: V.M.	
		DXV.3/74/370-SP					FECHA : 26/03/2020	
		P.I. LASTRA MONEGRDS PARC.B1 50177 BUJARALDZ TELF: 976 179 341 FAX: 976 173 488					REFERENCIA PRODUCTO: DXV31	
							LENGUA : ES	
							FOLIO: 1 50	

SIMOP

ESTE PLANO ES PROPIEDAD DE SIMOP Y NO SE PUEDE REPRODUCIR NI DISTRIBUIR SIN AUTORIZACIÓN EXPRESA

H

G

F

E

D

C

B

A