

1

2

3

4

5

6

A

A

B

B

C

C

D

D

E

E

F



F

G


G

H

H

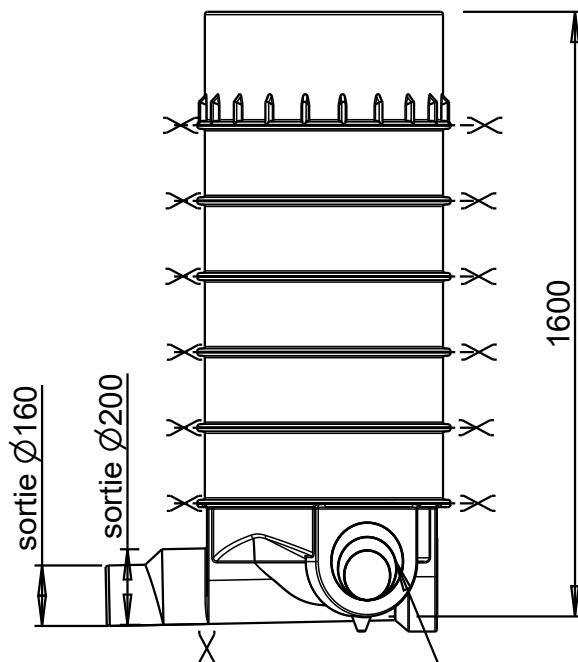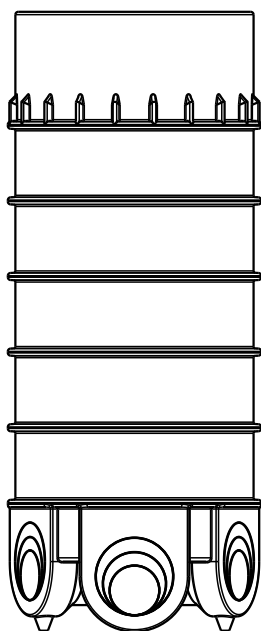

entrée
PVC D125/160/200

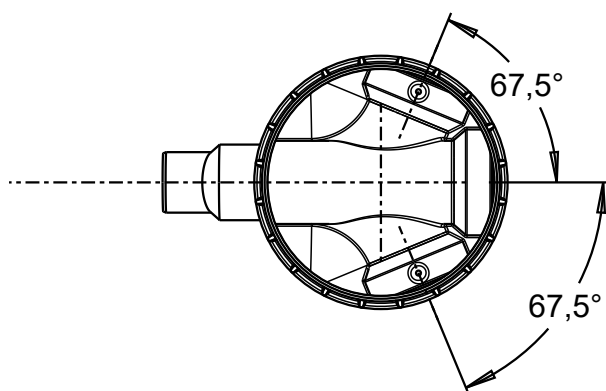

MATIERE:

PE

TOLERANCES GENERALES:

OBSERVATIONS:

DESSINE PAR:

ECHELLE:

1/20

TITRE:

VISIMOP D600 5455 PVC
HAUTEUR 1600

VERIFIE PAR:

DATE:

08/06/2023

REFERENCE PRODUIT: 5455D09PV-16

LANGUE:

REV:
A

PAGE:
1/1

SIMOP

10 rue Richedoux
50480 SAINTE MERE EGLISE
TEL: 02.33.95.88.00
FAX: 02.33.21.50.75

N°:

CE PLAN EST LA PROPRIETE DE LA SOCIETE SIMOP ET NE PEUT ETRE REPRODUIT OU COMMUNIQUE SANS SON AUTORISATION

1

2

3

4

5

A4